

Comune di Longobucco

Provincia di Cosenza

COPIA

Nr. 29 del
20/12/2019

DELIBERAZIONE DEL CONSIGLIO COMUNALE

OGGETTO:

Richiesta concessione suoli cimiteriali per la costruzione di Edicole Funerarie.

L'anno duemiladiciannove, il giorno venti del mese di dicembre in sessione Straordinaria e d'urgenza ed in prima convocazione alle ore 9:00.

ASSISTE il SEGRETARIO COMUNALE Dott.ssa *BARBARA GRECO*

ASSUME la presidenza il Dott. PIRILLO GIOVANNI, nella sua qualità di SINDACO.

Visto il Testo Unico delle leggi sull'Ordinamento degli Enti Locali, approvato con il D.Lgs. 18/08/2000 nr. 267.

Acquisiti i PARERI FAVOREVOLI, sulla proposta della presente deliberazione, da parte del Responsabile del Servizio e del Responsabile della Ragioneria.

Constatato il numero legale degli intervenuti, il CONSIGLIO COMUNALE HA DELIBERATO SULL'OGGETTO SOPRA INDICATO con la presenza dei signori:

N°	COGNOME E NOME	CONSIGLIERI	PRESENTI	ASSENTI
1	PIRILLO Giovanni	SINDACO	X	
2	FEDERICO Giuseppe Davide	CONSIGLIERE COMUNALE	X	
3	MURRONE Andrea Antonio	CONSIGLIERE COMUNALE	X	
4	IBNO ERRIDA Isabella	CONSIGLIERE COMUNALE	X	
5	GRECO Serafino	CONSIGLIERE COMUNALE	X	
6	DE LUCA Bruno Antonio	CONSIGLIERE COMUNALE		X
7	LAPIETRA Mario	CONSIGLIERE COMUNALE		X
8	ROMANO Domenico	CONSIGLIERE COMUNALE	X	
9	PELLEGRINO Katia	CONSIGLIERE COMUNALE	X	
10	DE SIMONE Vincenzo Emanuele	CONSIGLIERE COMUNALE		X
11	STASI Luigi	CONSIGLIERE COMUNALE		X
12	CAMPANA Marco Francesco	CONSIGLIERE COMUNALE		X
13	GRILLO Lara	CONSIGLIERE COMUNALE		X
Presenti n. 7		Assenti n. 6		

IL SINDACO-PRESIDENTE

Introduce il presente punto all'ordine del giorno

IL CONSIGLIO COMUNALE

Premesso che:

- sono state presentate domande intese ad ottenere la concessione di suoli cimiteriali per la realizzazione di Edicole funerarie da parte dei Signori:
 - 1) Perri Domenico in data 09/09/2019 n° prot. 5698 (mq. 9)
 - 2) Cariatì Isabella in data 09/10/2019 n° prot. 6406 (mq. 3);
- il Comune di Longobucco si è dotato di apposito Regolamento di polizia Mortuaria adottato ai sensi del D.P.R. 285/90;

Considerato che:

- il Sig. Perri Domenico, richiedente dell'area, è già concessionario dei loculi ubicati nel Cimitero Nuovo, lotto n. 16, per come individuato dalla planimetria allegata, redatta dal Tecnico Architetto Mimmo A. De Simone;
- la Sig.ra Cariatì Isabella, richiedente dell'area, è già concessionario del loculo ubicato nel Cimitero Vecchio, lotto n. 6, per come individuato dalla planimetria allegata, redatta dal Tecnico Architetto Eugenio Franco;

Verificato dall'Ufficio Tecnico che tali aree sono idonee dal punto di vista della superficie per essere destinate a tale tipo di sepolture;

Dato atto che:

- l'Ente non si è dotato di Piano Regolatore Cimiteriale ai sensi dell'art. 27 del regolamento;
- nelle more di tale adozione, stante la disponibilità dei suoli e la presenza di apposite domande e requisiti indispensabili, si può provvedere ai sensi dell'art. 26 del Regolamento di Polizia Mortuaria in vigore;

Visto il Regolamento di Polizia Mortuaria, approvato con delibera di C.C. n° 31 del 03/07/95, esecutiva, integrata con delibera di C.C. n° 26/08;

Visto, in particolare, l'art. 26 comma 4 del Regolamento di Polizia Mortuaria;

Visti i pareri favorevoli resi, ai sensi dell'art. 49 e 147 bis del T.U. n° 267/00 e s.m.i., dai Responsabili dei servizi in ordine a regolarità tecnica e contabile;

Visto il Testo Unico n° 267/2000 e s.m.i.;

- Con voti unanimi favorevoli resi nelle forme di legge

DELIBERA

per i motivi di cui in narrativa che si intendono integralmente riportati,

Di accogliere le istanze del Sig. Perri Domenico (richiesta del 09.09.2019 n° prot. 5698 per mq. 9) e della Sig.ra Cariatì Isabella (richiesta del 09.10.2019 n° prot. 6406 per mq. 3) intese ad ottenere le concessioni di suoli cimiteriali per essere adibite alla costruzione di tombe di famiglia (Cappelle, Loculi, Manufatti) da ubicare nel Cimitero dove sono poste le tombe dei propri congiunti;

Di concedere, pertanto, secondo la procedura stabilita dal Regolamento, ai sopra indicati richiedenti le concessioni in uso di tali aree per la realizzazione di manufatti destinati alla sepoltura di famiglia, alle seguenti condizioni:

1. che l'edicola funeraria del Sig. Perri Domenico, da realizzare sul suolo sopra individuato e di cui all'allegata planimetria, che fa parte integrante e sostanziale del presente atto, venga realizzata in modo tale da garantire il seppellimento nelle tombe adiacenti;
2. che l'edicola funeraria del Sig. Perri Domenico venga realizzata in aderenza al muro di cinta (lato trionfo) e che vengano rispettate le normative previste nel Regolamento di Polizia Mortuaria;
3. che l'edicola funeraria della Sig.ra Cariatì Isabella, da realizzare sul suolo sopra individuato e di cui all'allegata planimetria, che fa parte integrante e sostanziale del presente atto, venga realizzata in modo tale da garantire il seppellimento nelle tombe adiacenti;
4. che l'edicola funeraria della Sig.ra Cariatì Isabella venga realizzata in aderenza al muro di cinta e che vengano rispettate le normative previste nel Regolamento di Polizia Mortuaria;

Di demandare alla competenza del Responsabile del Servizio tutti gli atti necessari e conseguenziali ivi compresa la stipula dei contratti


- Con voti unanimi favorevoli resi nelle forme di legge

DELIBERA

Di dichiarare la presente deliberazione, per l'urgenza, immediatamente esecutiva ai sensi dell'art. 134, comma 4, del d.lgs. 267/2000

Comune di Longobucco

Provincia di Cosenza

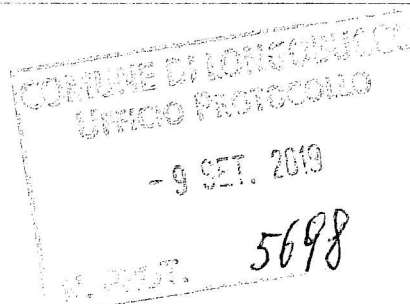


**Oggetto: RICHIESTA DI CONCESSIONE DEL SUOLO CIMITERIALE PER
LA REALIZZAZIONE DI UNA CAPPELLA FAMILIARE**

**Committente: PERRI DOMENICO nato a Longobucco il 24/05/1943
Ivi Residente in Via Nazionale n°89 Fraz. Destro**

- ***RICHIESTA DI SUOLO***
- ***ELABORATI GRAFICI Rapp. 1:50***

Il Committente

Perri Domenico

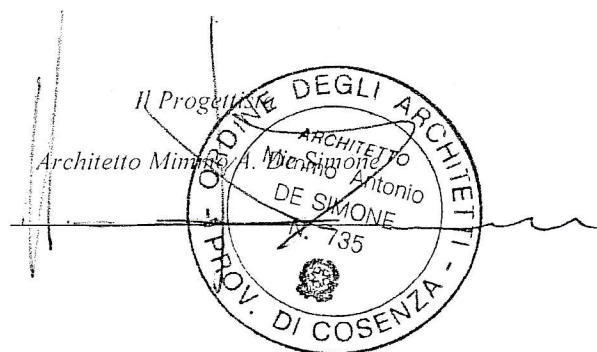

AL SIGNOR SINDACO DEL COMUNE DI LONGOBUCCO

Il sottoscritto Perri Domenico nato a Longobucco il 24/05/1943 ed ivi residente alla Fraz. Destro in Via Nazionale n° 89, con la presente, chiede la Concessione del suolo cimiteriale di circa mq. 9,00 - posto nell'ala nuova del cimitero riguardante lo spazio delle tombe dei propri familiari che sono: Girio Antonio Pierri nato il 28/03/1902 e deceduto il 05/02/1989 e Linardi Annamaria nata il ~~22/07/1967~~ e deceduta il ~~13/02/1985~~

Su tale spazio verrà realizzata una Cappella Familiare nella quale saranno tumulati i defunti delle due tombe. Il progettato sarà redatto dall'Arch. Mimmo A. De Simone.

Alla presente si allegano elaborati grafici:


- Copia della Carta D'identità;
- Planimetria dello stato di fatto;
- Planimetria dello stato futuro.

Longobucco li


Cordiali Saluti

Perri Domenico


Tombe interessate per la realizzazione di una cappella

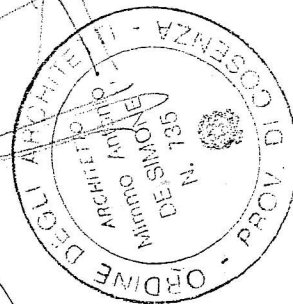


AREA LOTTO DA OCCUPARE
PER LA CAPPELLA

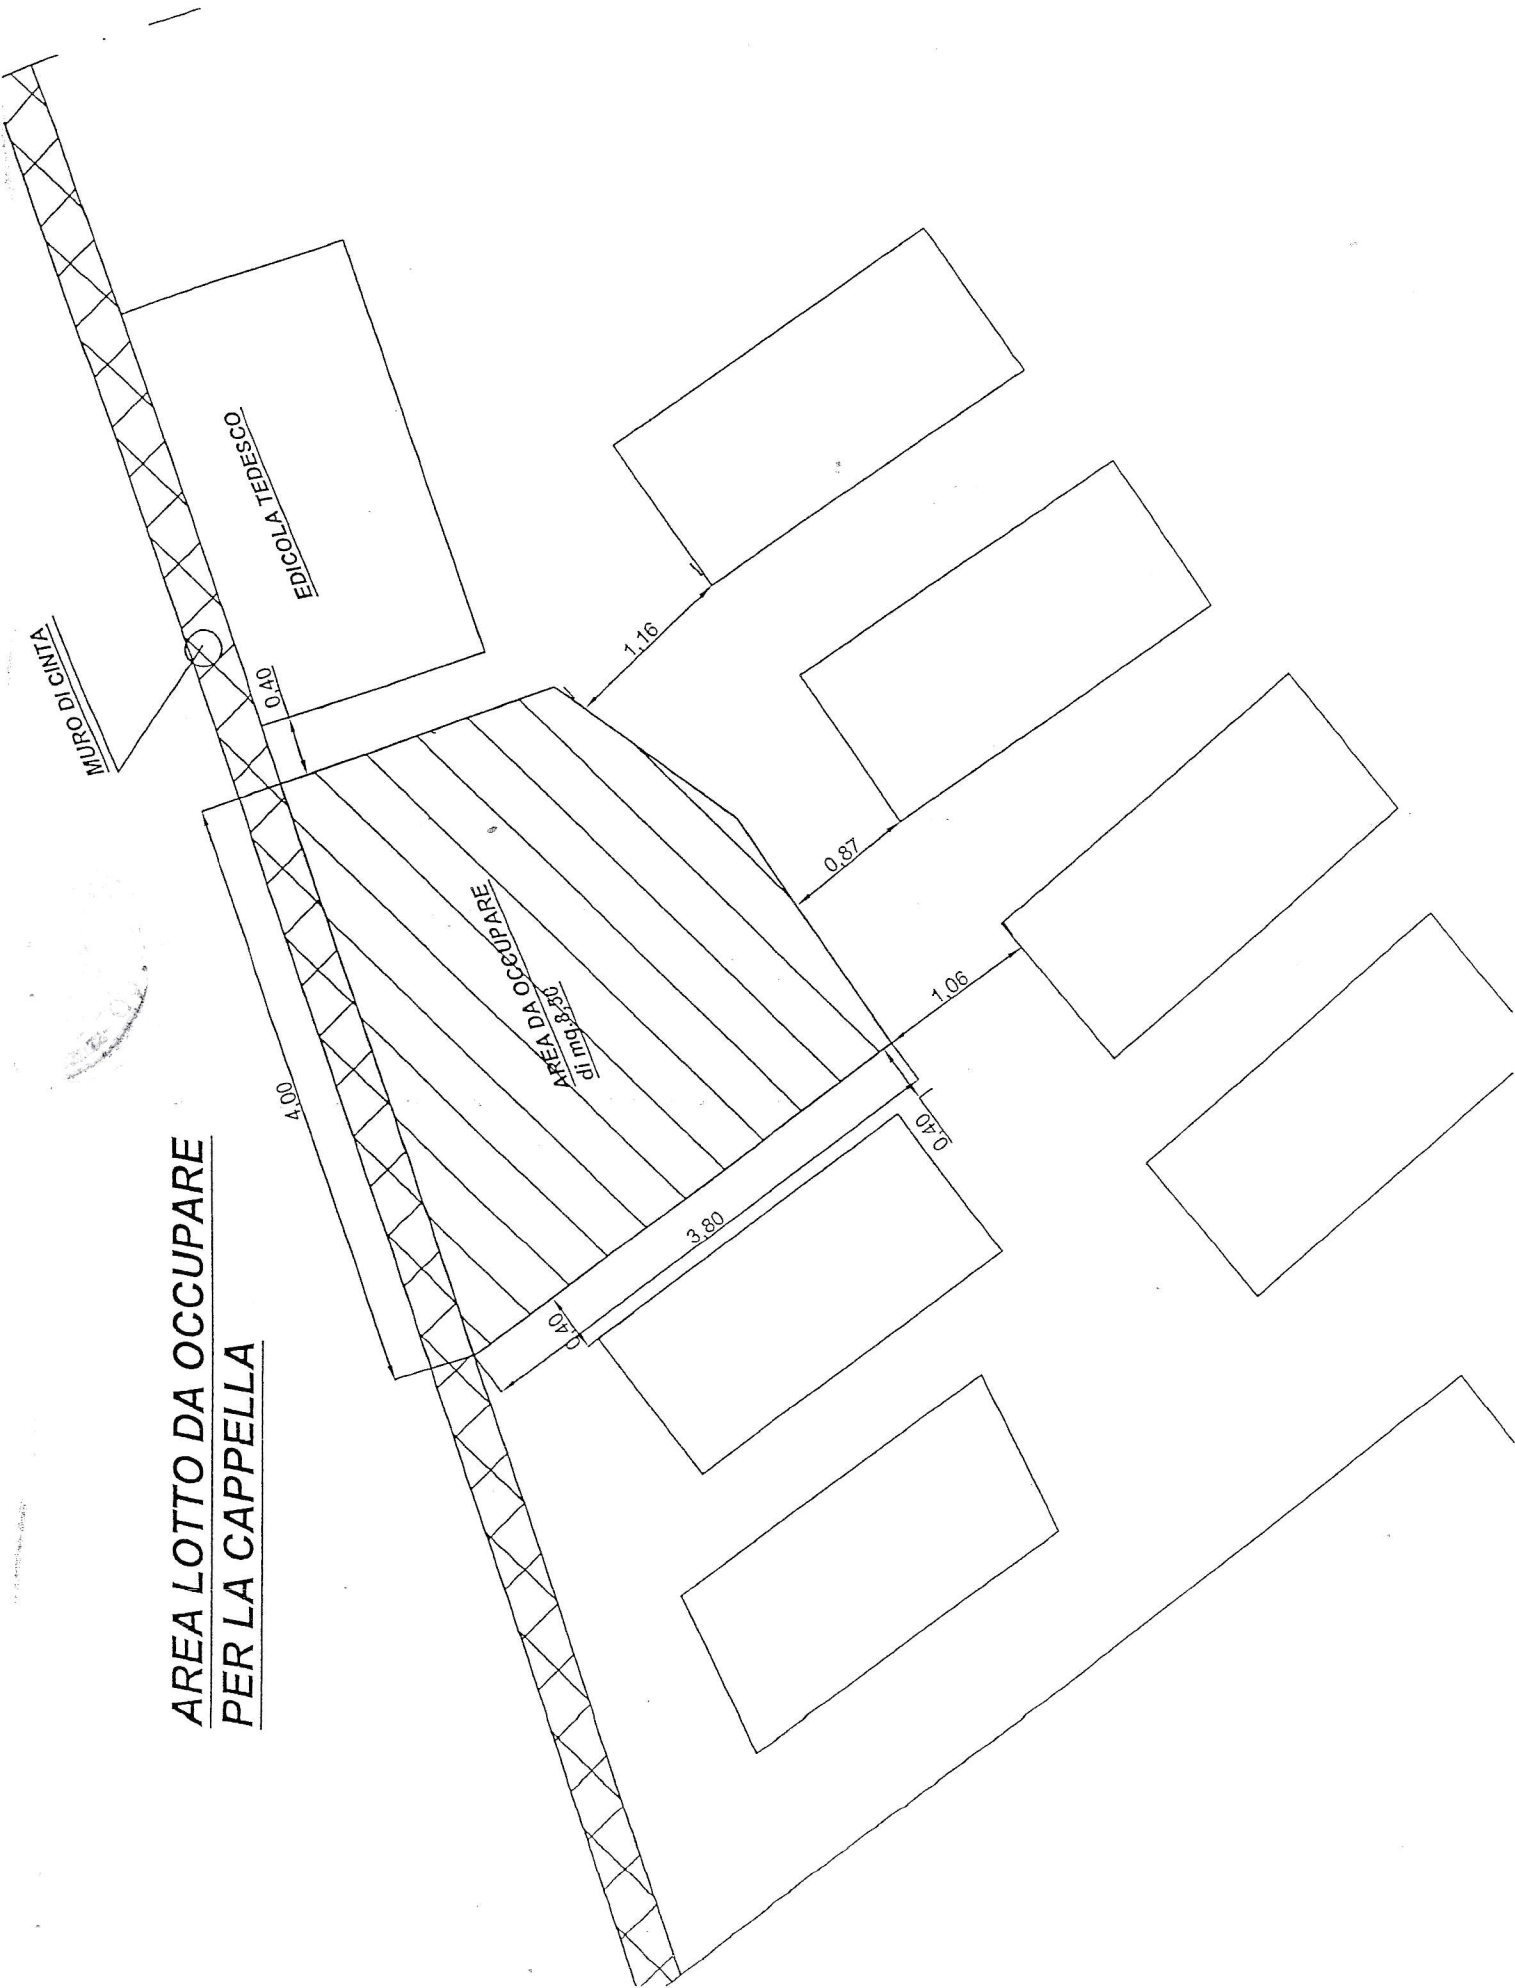

SITUAZIONE DI PROGETTO

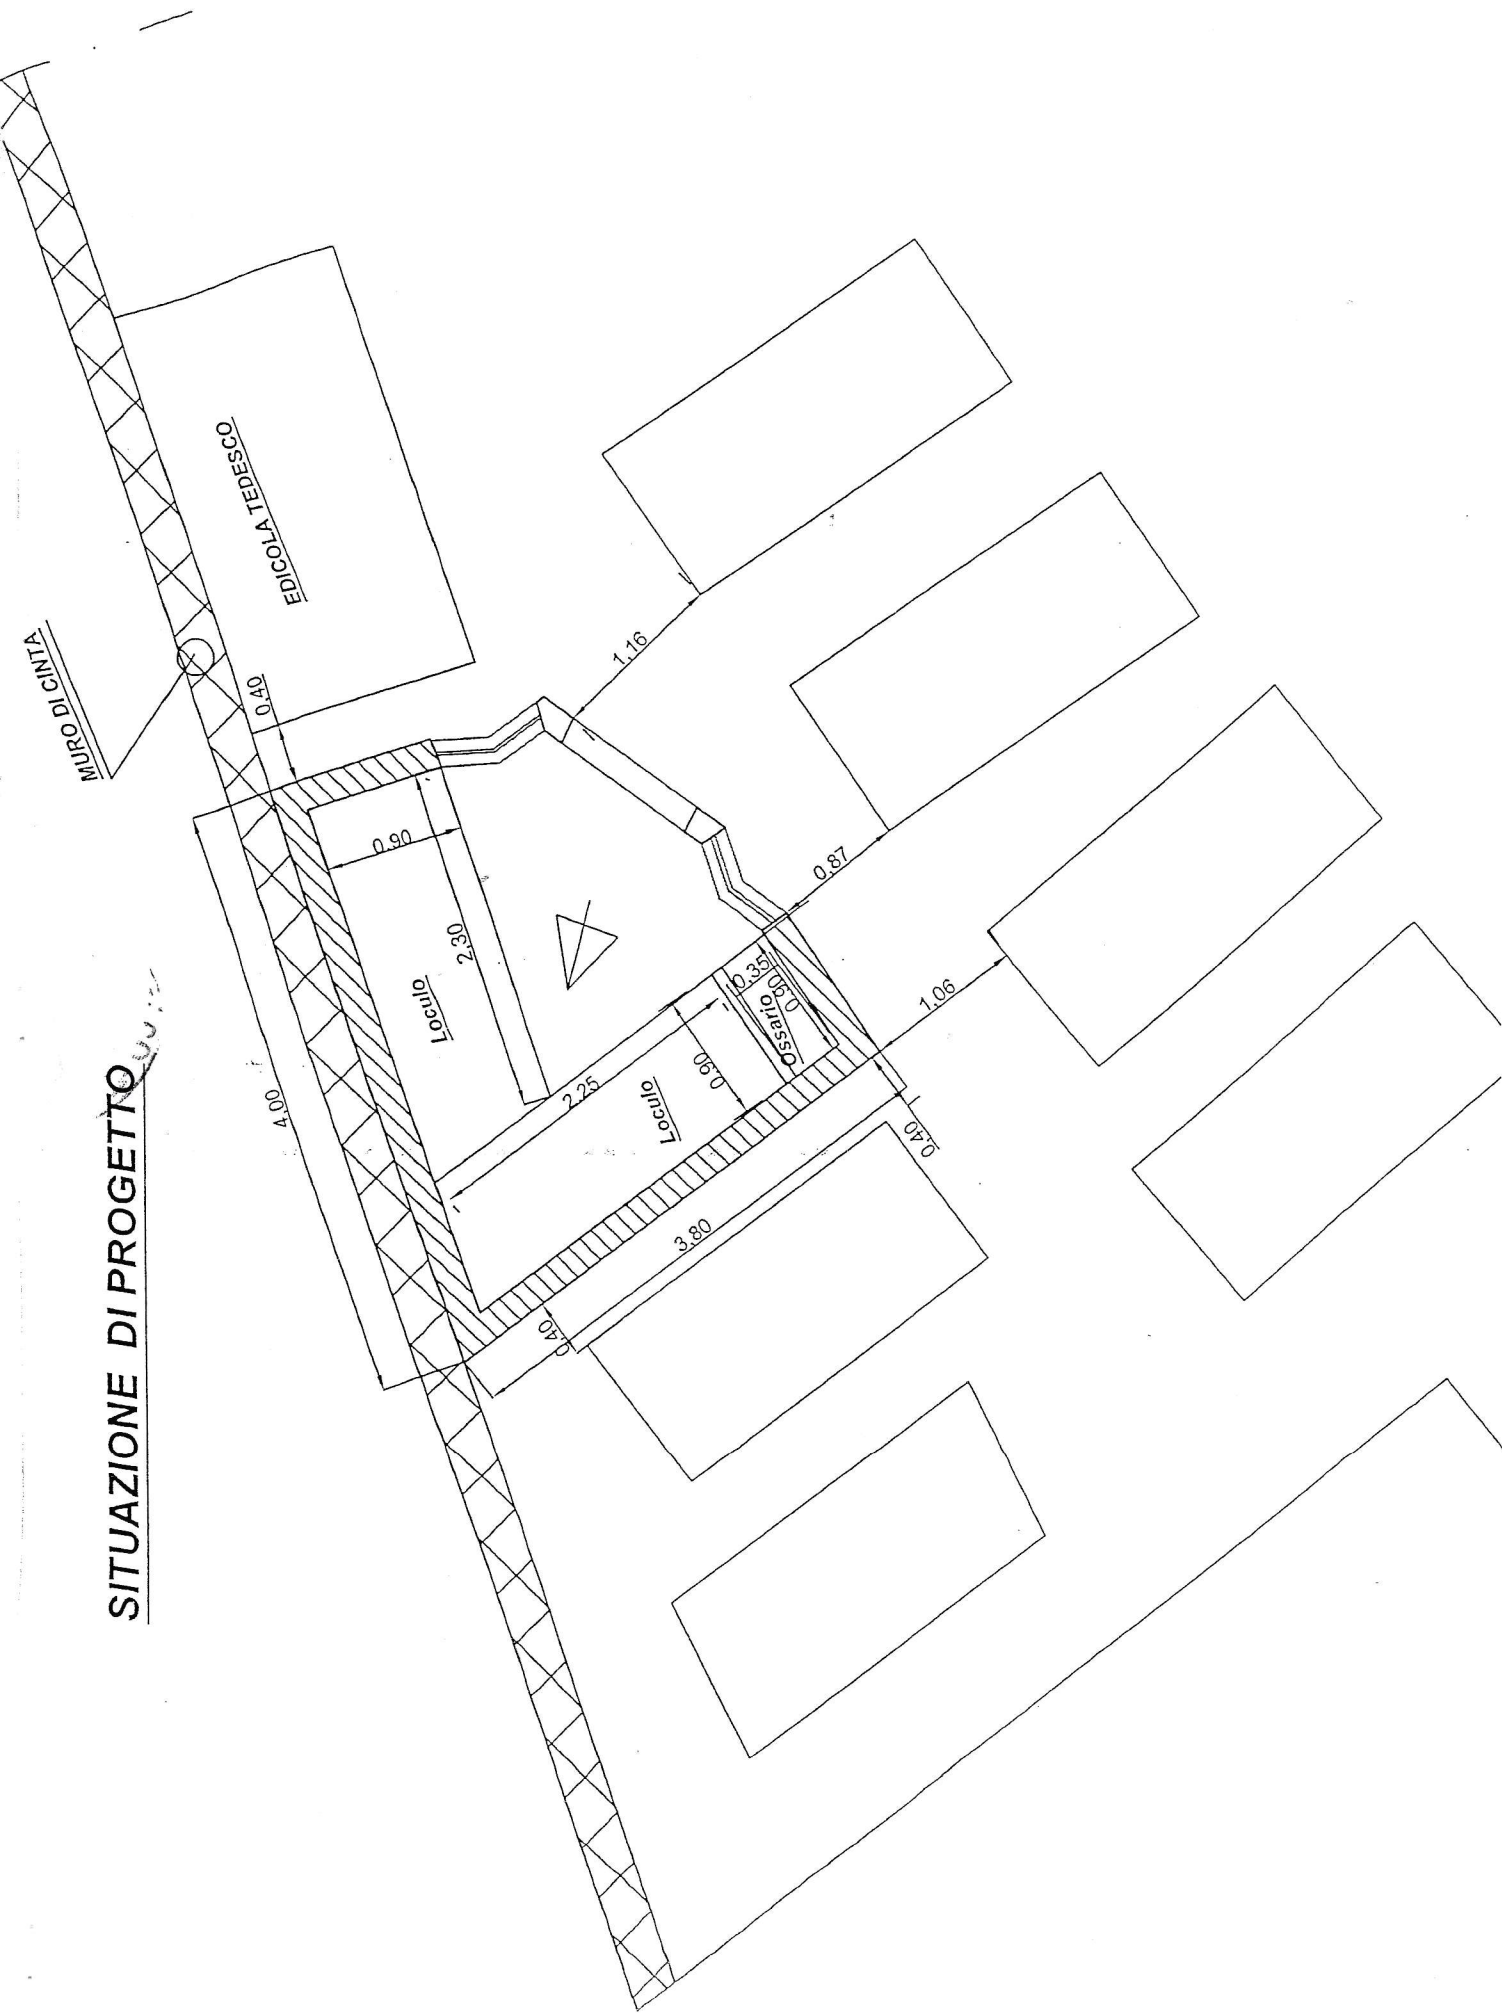

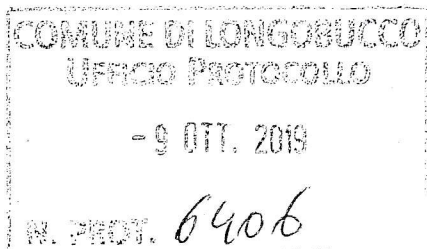

AL SIGNOR SINDACO
COMUNE DI LONGOBUCCO

OGGETTO: Richiesta concessione suolo cimiteriale per realizzazione edicola cimiteriale.


La sottoscritta Cariatì Isabella nata a Longobucco il 04.04.1940, residente a Longobucco Fraz. Ortianoin Via Centro n. 14.

CHIEDE

La concessione di mq ~~750~~^{3,07} circa di suolo cimiteriale per la costruzione di una edicola cimiteriale nell'ala vecchia lotto n.6 del cimitero dove attualmente si trova la tomba con i defunti Cariatì Gaetano e Ferraro Cristina di cui la sottoscritta è concessionario.

Si allega alla presente:

- Planimetria stato attuale;
- Planimetria del suolo richiesto in concessione;
- Planimetria con previsione dell'area di ingombro dell'edicola.

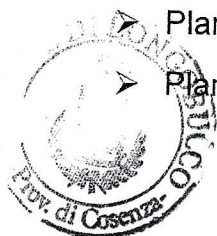


Sicuro di un benevolo accoglimento, cordialità.


Longobucco li 02.10.2019

Cariatì Isabella

COMUNE DI LONGOBUCCO
Sindaco
Data 11/11/2019
Firma La Pietra
23-10-19
L. D'AMANTE

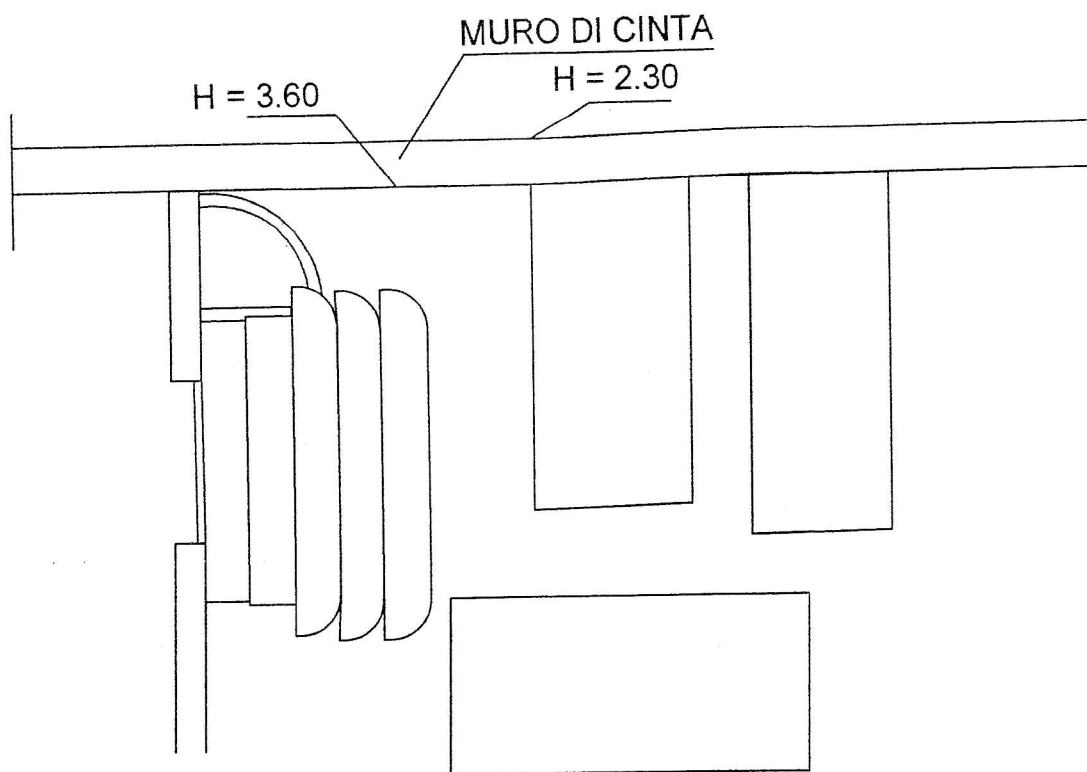

STATO ATTUALE
Scala 1:50

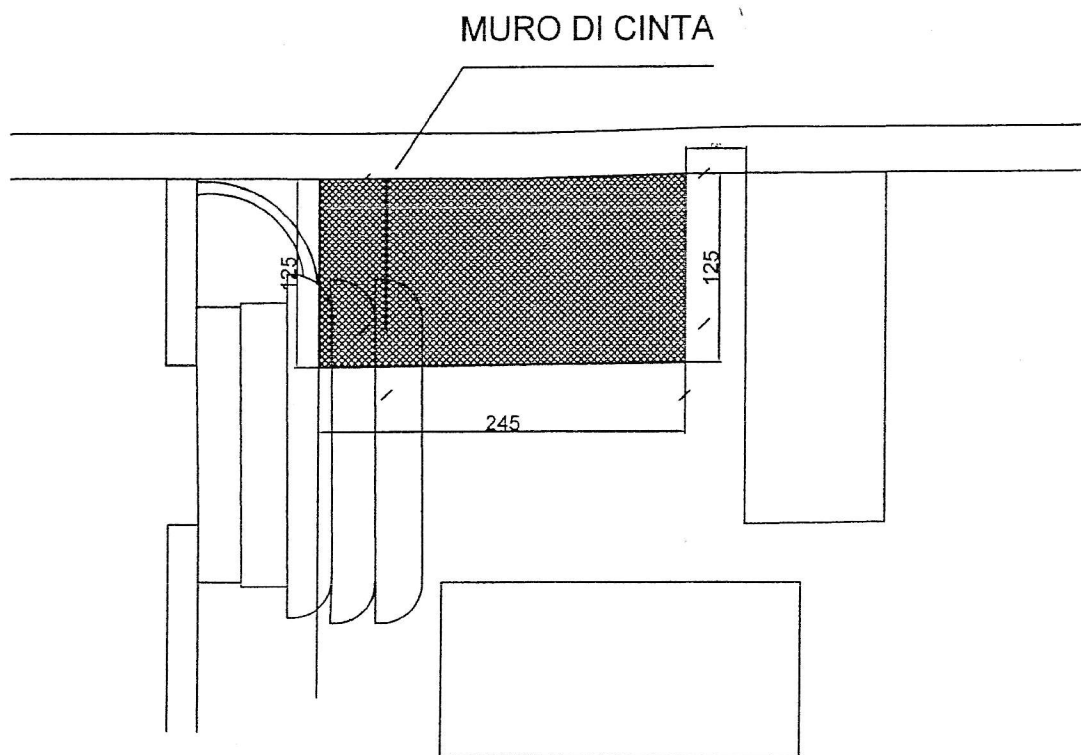


PLANIMETRIA QUOTATA DEL SUOLO
RICHIESTO IN CONCESSIONE mq 2.50

Scala 1:50



MURO DI CINTA

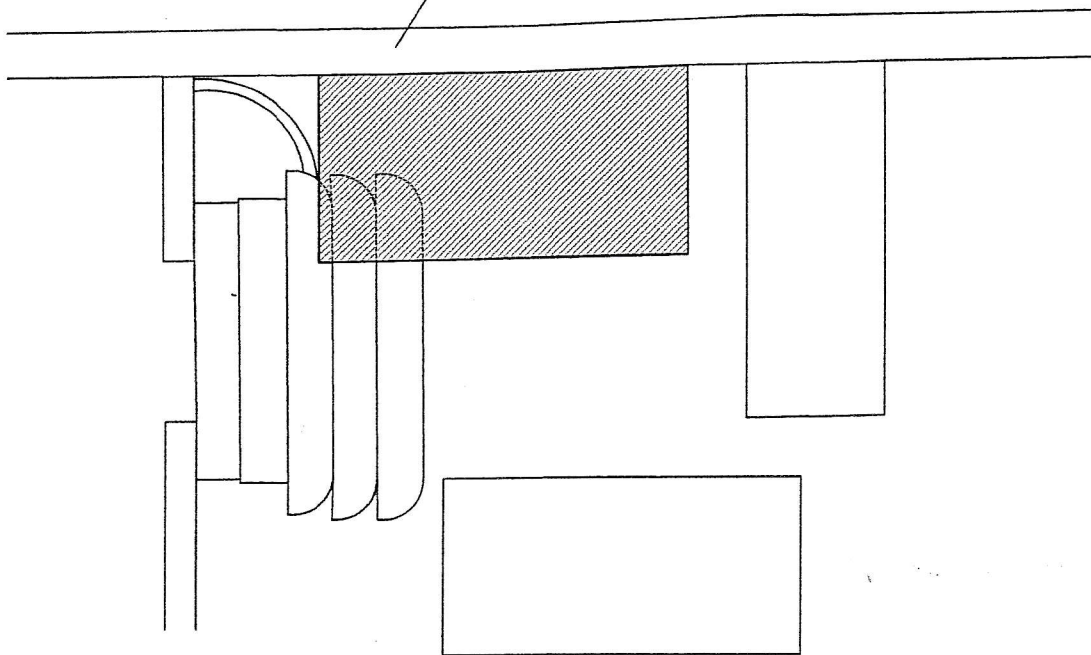

STATO FUTURO
Scala 1:50



La presente deliberazione viene letta, approvata e sottoscritta.

II SINDACO
F.to Dott. GIOVANNI PIRILLO



II SEGRETARIO COMUNALE
F.to Dott.ssa BARBARA GRECO

PARERE FAVOREVOLE Regolarità Tecnica Art. 49 e 147 bis D.Lgs. 267/2000 Il Funzionario F.to FELICETTI GIUSEPPE	☐ PARERE FAVOREVOLE Regolarità Contabile Art. 49 e 147 bis D.Lgs. 267/2000 ☐ PARERE NON NECESSARIO in quanto il presente atto non comporta riflessi diretti o indiretti sulla situazione economica-finanziaria o sul patrimonio dell'Ente Il Funzionario F.to TERESA DE LUCA	☐ PARERE NON FAVOREVOLE Regolarità Contabile Art. 49 e 147 bis D.Lgs. 267/2000 ☐ PARERE NON NECESSARIO in quanto il presente atto non comporta riflessi diretti o indiretti sulla situazione economica-finanziaria o sul patrimonio dell'Ente Il Funzionario
---	---	--

ATTESTATO DI PUBBLICAZIONE

Della su estesa deliberazione viene iniziata la pubblicazione il 07-01-2020 e per 15 giorni consecutivi.
Protocollo 8 del 07-01-2020

Data 07-01-2020

IL MESSO COMUNALE
F.to BARATTA ROSINA

DICHIARAZIONE DI ESECUTIVITA'

(Ai sensi dell'art.134 del D.Lgs.18.08.2000, n.267)

DIVENUTA ESECUTIVA IN DATA 07-01-2020

() per la scadenza del termine di 10 giorni dalla data della pubblicazione (art. 134, comma 3, D.Lgs. 267/2000);

() in quanto dichiarata immediatamente eseguibile (art. 134, comma 4, D.Lgs. 267/2000);



II SEGRETARIO COMUNALE
F.to Dott.ssa BARBARA GRECO

E' copia conforme all'originale ad uso amministrativo.

Longobucco, li 07-01-2020

IL RESPONSABILE DELL'AREA N. 1

Dr.ssa De Luca Teresa